
04008280210970008



7647

ΕΦΗΜΕΡΙΣ ΤΗΣ ΚΥΒΕΡΝΗΣΕΩΣ

ΤΗΣ ΕΛΛΗΝΙΚΗΣ ΔΗΜΟΚΡΑΤΙΑΣ

ΤΕΥΧΟΣ ΤΕΤΑΡΤΟ Αρ. Φύλλου 828

2 Οκτωβρίου 1997

ΠΕΡΙΕΧΟΜΕΝΑ

ΑΝΑΔΑΣΩΣΕΙΣ

ΑΠΟΦΑΣΕΙΣ

Αριθ. 1394 (1)

Κήρυξη ως αναδασωτέας εκτάσεως 2,000 στρεμμάτων, στη θέση «Μαργαρίτα» της Κοινότητας Αψάλου του Νομού Πέλλας.

Ο ΓΕΝΙΚΟΣ ΓΡΑΜΜΑΤΕΑΣ ΠΕΡΙΦΕΡΕΙΑΣ
ΚΕΝΤΡΙΚΗΣ ΜΑΚΕΔΟΝΙΑΣ

Έχοντας υπόψη:

1) Την παρ. 3 του άρθρου 117 του Συντάγματος της Χώρας.

2) Τις διατάξεις του Ν. 3200/55 περί διοικητικής αποκέντρωσης, όπως τροποποιήθηκε και συμπληρώθηκε μεταγενέστερα με το Ν.Δ. 532/70.

3) Τις διατάξεις του Ν. 998/1979 «περί προστασίας των δασών και των δασικών εν γένει εκτάσεων της Χώρας» και συγκεκριμένα:

α) του άρθρου 41 παρ. 1.

β) του άρθρου 38 παρ. 1.

4) Τις δ/γές του Υπουργείου Γεωργίας:

α) 160417/1180/8.7.80, β) 182447/3049/24.9.80, γ) 154659/24.5.82.

5) Τις διατάξεις του Ν. 2218/94 «περί ίδρυσης Νομαρχιακής Αυτ/σης κ.λπ.» και τα άρθρα 4 παρ. 7 και 6 παρ. 7 του Ν. 2240/94 «Συμπλήρωση διατάξεων για την Νομ. Αυτ/ση κ.λπ.».

6) Το Ν. 2503/97 «Διοίκηση, οργάνωση, στελέχωση της Περιφέρειας κ.λπ.».

7) Την 29968/28.8.97 απόφαση Γενικού Γραμματέα Περ. Κεντρ. Μακεδονίας «Κατανομή αρμοδιοτήτων σε θέματα δασών».

8) Την 4547/14.8.1997 πρόταση του Δασαρχείου Αριδαίας περί κηρύξεως αναδασωτέας της αναφερομένης στο θέμα εκτάσεως, αποφασίζουμε:

Κηρύσσουμε αναδασωτέα, με σκοπό την αποκατάσταση της δασικής βλάστησης με φυσική αναδάσωση την δημόσια δασική έκταση 2,000 στρεμμάτων που κάηκε την 12 Αυγούστου 1997 και βρίσκεται στη θέση «Μαργαρίτα» της Κοινότητας Αψάλου και προσδιορίζεται από τα στοιχεία ΑΒΓΔΑ όπως φαίνεται στο συνημμένο διάγραμμα, το οποίο αποτελεί αναπόσπαστο μέρος της αποφάσεως αυτής και έχει όρια:

Ανατολικά: Δημόσια δασική έκταση.

Δυτικά: Δασικός δρόμος.


Βόρεια: Δημόσια δασική έκταση.

Νότια: Δημόσια δασική έκταση.


Η απόφαση αυτή να δημοσιευθεί στην Εφημερίδα της Κυβερνήσεως.

Έδεσσα, 8 Σεπτεμβρίου 1997
Με εντολή Γενικού Γραμματέα
Περιφέρειας Κεντρικής Μακεδονίας
Ο Διευθυντής
ΦΩΤΗΣ ΕΥΣΤ. ΚΑΛΑΪΤΖΙΔΗΣ


ΧΑΡΤΗΣ ΕΥΡΥΤΕΡΗΣ ΠΕΡΙΟΧΗΣ
ΚΛΙΜΑΞ: 1: 50.000

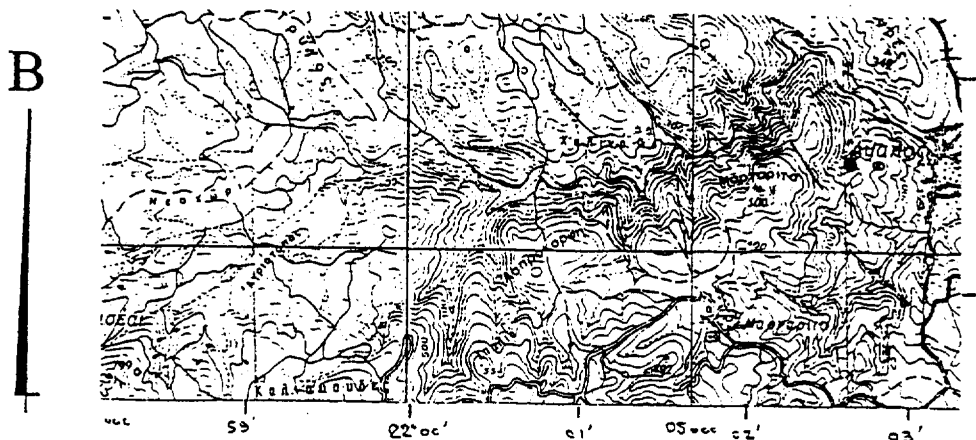

ΤΟΠΟΓΡΑΦΙΚΟ ΔΙΑΓΡΑΜΜΑ ΤΗΣ ΕΚΤΑΣΗΣ ΠΟΥ ΚΑΗΚΕ ΤΗΝ 12.08.97
ΣΤΗΝ ΘΕΣΗ < ΜΑΡΓΑΡΙΤΑ > ΤΗΣ ΚΟΙΝΟΤΗΤΑΣ ΑΨΑΛΟΥ
ΚΛΙΜΑΞ: 1: 1.000

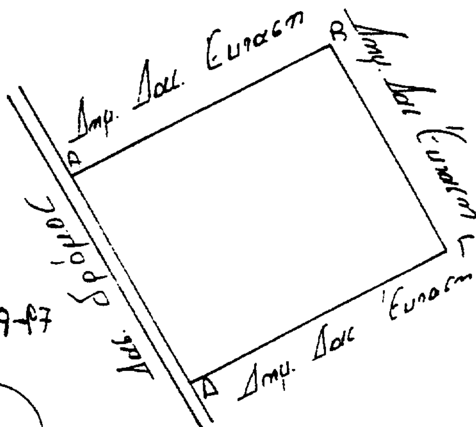

Ανήκει στην 1394/8-9-97 απόφασή μας.
ΘΕΩΡΗΘΗΚΕ
Έδεσσα 8-9-1997
Ε.Γ.Γ. Περ. Κεντρ. Μακεδονίας
Δασών Πέλλας

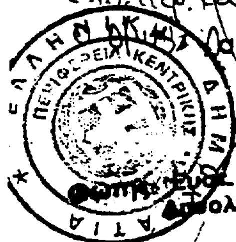


Φώτιος Ευθ. Καλαϊτζίδης
Δασολόγος

Αριδαία 14 Αυγούστου 1997

Ο Δασάρχης	Ο Συντάκτης
Δημήτριος Ακριτίδης Δασολόγος Α΄	Σταύρος Τ. Σαγρής Δασολόγος

ΑΚΡΙΒΕΣ ΑΝΤΙΓΡΑΦΟ
ΑΥΘΗΜΕΡΟΝ

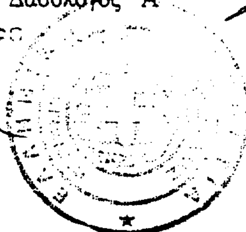

ΠΟΛΕΟΔΟΜΙΑ

ΑΠΟΦΑΣΕΙΣ

Αριθ. 2943/400 (2)

Έγκριση τροποποίησης του ρυμοτομικού σχεδίου Πόλης Ιστιαίας στα Ο.Τ. 30-31 Ν. Ευβοίας.

Ο ΝΟΜΑΡΧΗΣ ΕΥΒΟΙΑΣ

Έχοντας υπόψη:

1. Τις διατάξεις του από 17 Ιουλίου 1923 Ν. Δ/τος «περί σχεδίων Πόλεων» κ.λπ.
2. Την υπ' αριθ. 1/1961 Εγκύκλιο Υπουργείου Δημ. Έργων.
3. Τον Ν. 1337/83.
4. Την αίτηση Αφών Σφιακιανού κ.λπ.
5. Το από 30.11.1958 Δ/γμα Ρυμοτομίας Ιστιαίας.
6. Την 6968 ΕΠΑ 1257/19.10.88/ΦΕΚ 809Δ/14.11.88 απόφαση Νομάρχη Ευβοίας με την οποία αναθεωρήθηκε το ως άνω σχέδιο Ιστιαίας.
7. Τις 19.9.94, 65/96 και 132/96 αποφάσεις του Δημοτικού Συμβουλίου Ιστιαίας.
8. Την 9260/21.3.1997 εισήγηση της Δ/νσης ΧΟΠ Ευβοίας προς το ΣΧΟΠ Ευβοίας.
9. Την 6η γνωμοδότηση του 10ου/24.3.1997 Πρακτικού του ΣΧΟΠ Ευβοίας.
10. Τις διατάξεις του υπ' αριθ. 183/1986 Π. Δ/τος ΦΕΚ 70Α.
11. Το άρθρο 27 Ν. 2081/92 (ΦΕΚ 154Α'/10.9.92) που ρυθμίζει τον έλεγχο των δαπανών που προκαλούν οι κανονιστικές διοικητικές πράξεις.
12. Τις διατάξεις του Α.Ν. 314/68 (ΦΕΚ 47/Α) όπως τροποποιήθηκαν και συμπληρώθηκαν με το υπ' αριθ. 1018/71 Ν. Δ/γμα (ΦΕΚ 220Α) και με την παρ. 3 του άρθρου 34 του Ν. 1577/85 (ΦΕΚ 210Α'), αποφασίζουμε:

Εγκρίνουμε την τροποποίηση σχεδίου Πόλης Ιστιαίας στα Ο.Τ. 30-31 αυτής, όπως φαίνεται στο συν/νο, στην παρούσα τοπογραφικό κλ. 1:500 που θεωρεί ο Δ/ντής Χ.Ο.Π.


Από τις διατάξεις της απόφασης αυτής, τυχόν επιβάρυνση που θα προκύψει σε βάρος του οικείου ΟΤΑ, θα προσδιοριστεί κατά τη διαδικασία πράξης αναλογισμού.


Η παρούσα απόφαση να δημοσιευθεί στην Εφημερίδα της Κυβερνήσεως και να ισχύει από τη δημοσιευσή της.

Χαλκίδα, 17 Ιουλίου 1997

Ο Νομάρχης

ΘΑΝΑΣΗΣ ΜΠΟΥΡΑΝΤΑΣ

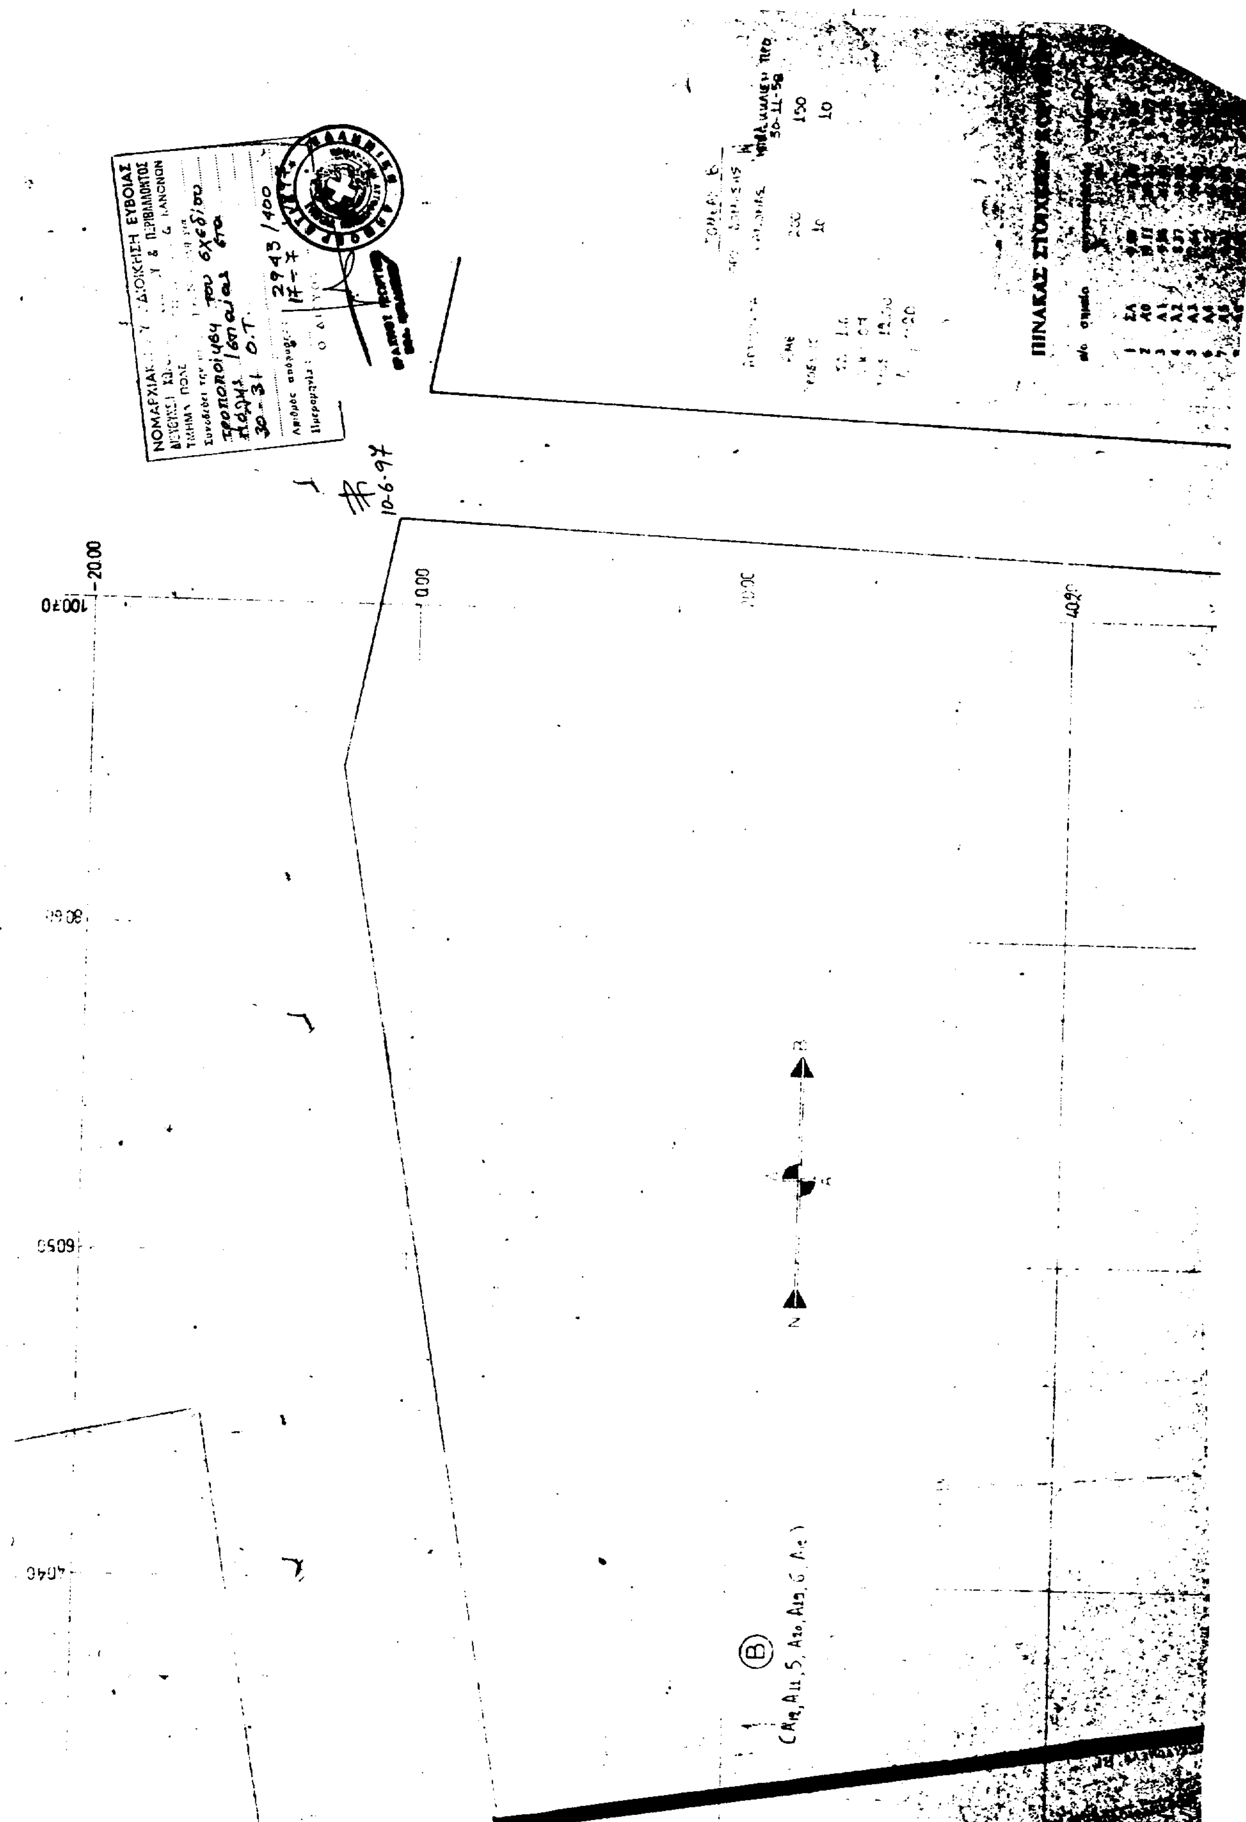
ΠΙΝΑΚΑΣ ΣΤΟΙΧΕΙΩΝ
20.00
0.00
N
B

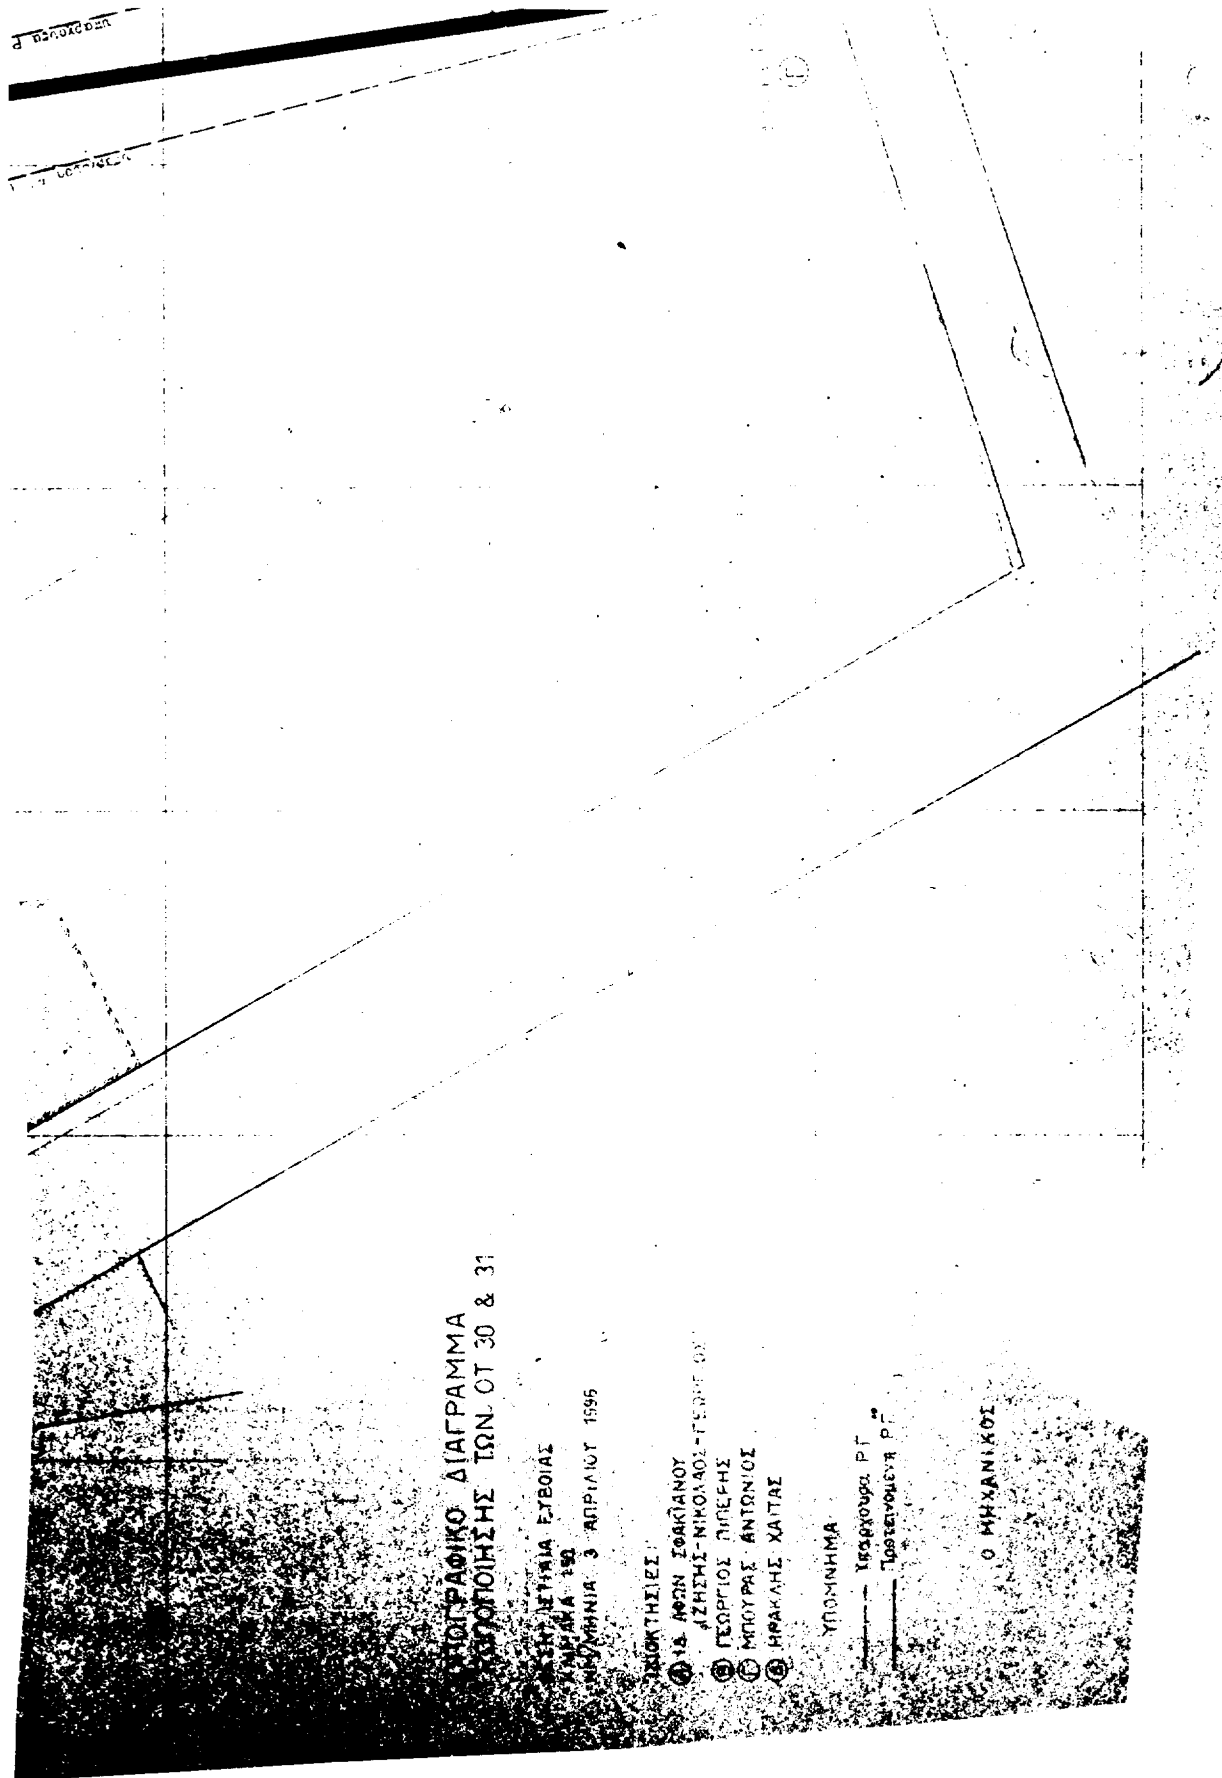
ΔΙΑΓΡΑΜΜΑ
ΤΩΝ ΟΤ 30 & 31
ΕΥΒΟΙΑΣ
3 ΑΠΡΙΛΙΟΥ 1996
ΓΕΩΡΓΙΟΣ ΠΙΠΕΡΗΣ
ΜΠΟΥΡΑΣ ΑΝΤΩΝΙΟΣ
ΗΡΑΚΛΗΣ ΧΑΙΤΑΣ
ΥΠΟΜΝΗΜΑ
Ο ΜΗΧΑΝΙΚΟΣ

60.30

80.50

120.70

5

6

Δ

8

10

ΑΝΑΚΟΙΝΩΣΕΙΣ

(3)

Ειδοποίηση συμψηφισμού αποζημιώσεων λόγω ρυμοτομίας προς εφαρμογή του σχεδίου πόλεως Σερρών.

Με την από 5.9.97 εξώδικη δήλωσή μας οι αιτούντες, Ευάγγελος Χατζίκας και Ευαγγελία συζ. Ευαγγέλου Χατζίκα το γένος Θεοδ. Παπαευαγγέλου δηλώσαμε στους Μαρία, Αντώνη και Αναστασία Κατσούλη, ότι με βάση την υπ' αρ. 2/75 πράξη τακτοπ. προσκυρώσεως και αναλ. αποζημιώσεως της ΔΤΥ της Νομαρχίας Σερρών που κυρώθηκε με την υπ' αριθ. πρω. ΤΠ 5608/80 απόφαση του Νομάρχη Σερρών, όπως αυτή τροποποιήθηκε με την αρ. Πρωτ. ΤΠ 5710/84 όμοια, και με την με αρ. 1/96 πράξη αναλογισμού αποζημίωσης στο Ο.Π. 247 συμπληρωματική της 2/75 πράξης τακτ. και αναλ. του Τμ. Πολεοδομίας της ΔΤΥ Δήμου Σερρών που κυρώθηκε με την με αρ. πρωτ. 753/95 της 3.4.96 απόφαση του Νομάρχη Σερρών και με την υπ' αρ. 155/97 απόφαση του Μον. Πρωτ. Σερρών (ειδ. διαδ.) περί καθορισμού τιμής μονάδος αποζημιώσεως, η υπ' αρ. 7 ιδιοκτησία των δηλούντων πρέπει να αποζημιώσει λόγω ρυμοτομίας την με αρ. 2 ιδιοκτησία των προς ων η δήλωση για το τμήμα με τα στοιχεία Α, 35, 7, Α εμβαδού 14 τ.μ. και να αποζημιωθεί επίσης λόγω ρυμοτομίας από την ιδιοκτησία 2 για το τμήμα με τα στοιχεία 7-11-6-7 εμβαδού 13.80 τ.μ. και λόγω προσκυρώσεως επίσης για το τμήμα με τα στοιχεία 6-9-8-6 εμβαδού 7,20 τ.μ. συνολικά δε να αποζημιωθεί για 21 τ.μ. Με την παραπάνω εξώδικη δήλωσή μας δηλώσαμε ότι ασκούμε δικαίωμα συμψηφισμού αποζημίωσης για τα 14 τ.μ. που οφείλει η ιδιοκτησία μας έναντι των 21 τ.μ. που μας οφείλει η ιδιοκτησία των καθ ων.

Σέρρες, 16 Σεπτεμβρίου 1997

Ο Πληρεξούσιος Δικηγόρος

ΚΩΣΤΑΣ ΑΝ. ΕΛΕΜΕΣ

(Αριθ. διπλ. Εισπρ. ΔΟΥ Α' Σερρών 9412613/17.9.97)